
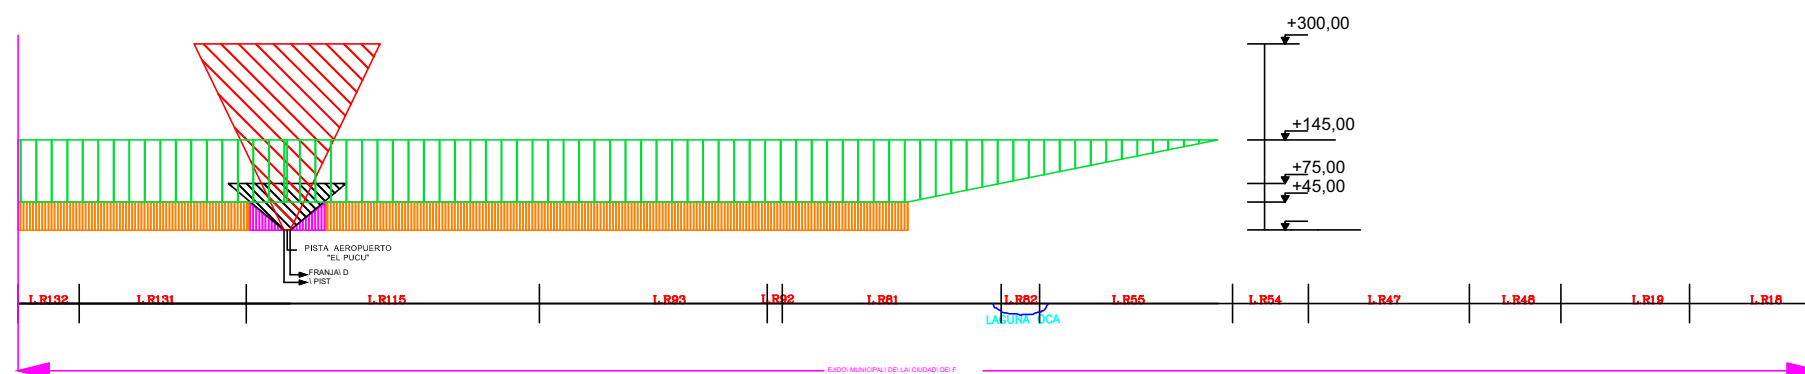


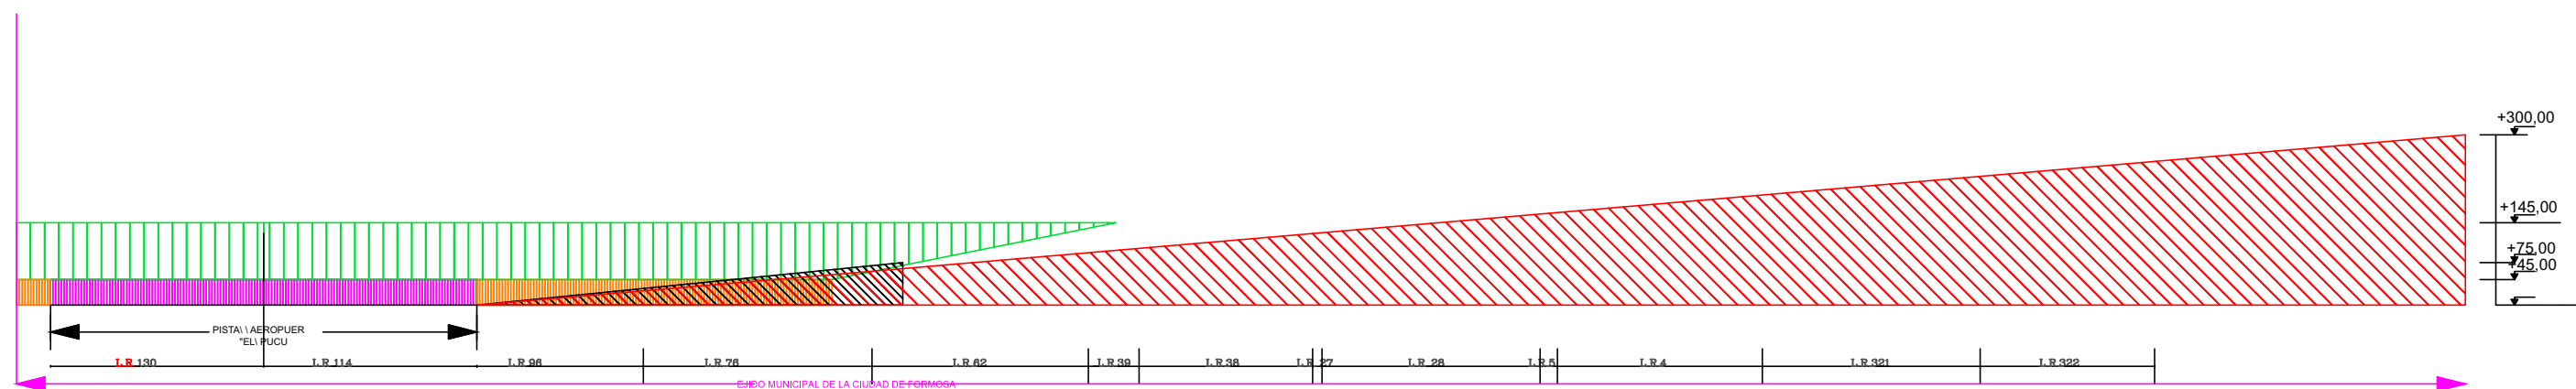

REFERENCIAS	
	Superficie Conica (de 45 a 145 mts.)
	Superficie Horizontal Interna (hasta 45 mts)
	Superficie de Transición (hasta 45 mts.)
	Superficie de Despegue (hasta 300mts.)
	Superficie Aproximación (hasta 75 mts.)

MUNICIPALIDAD DE LA CIUDAD DE FORMOSA		
SECRETARIA DE OBRAS PUBLICAS - DIRECCION DE PLANEAMIENTO URBANO		
PROYECTO:	Obra: PROYECTO ORDENANZA CÓDIGO URBANÍSTICO	PLANO N° 4
DIBUJO:		Esc.:
CONTENIDO:		Ext.: DWG
RESTRICCIONES AERONAUTICAS: ALTIMETRIA		FECHA: